


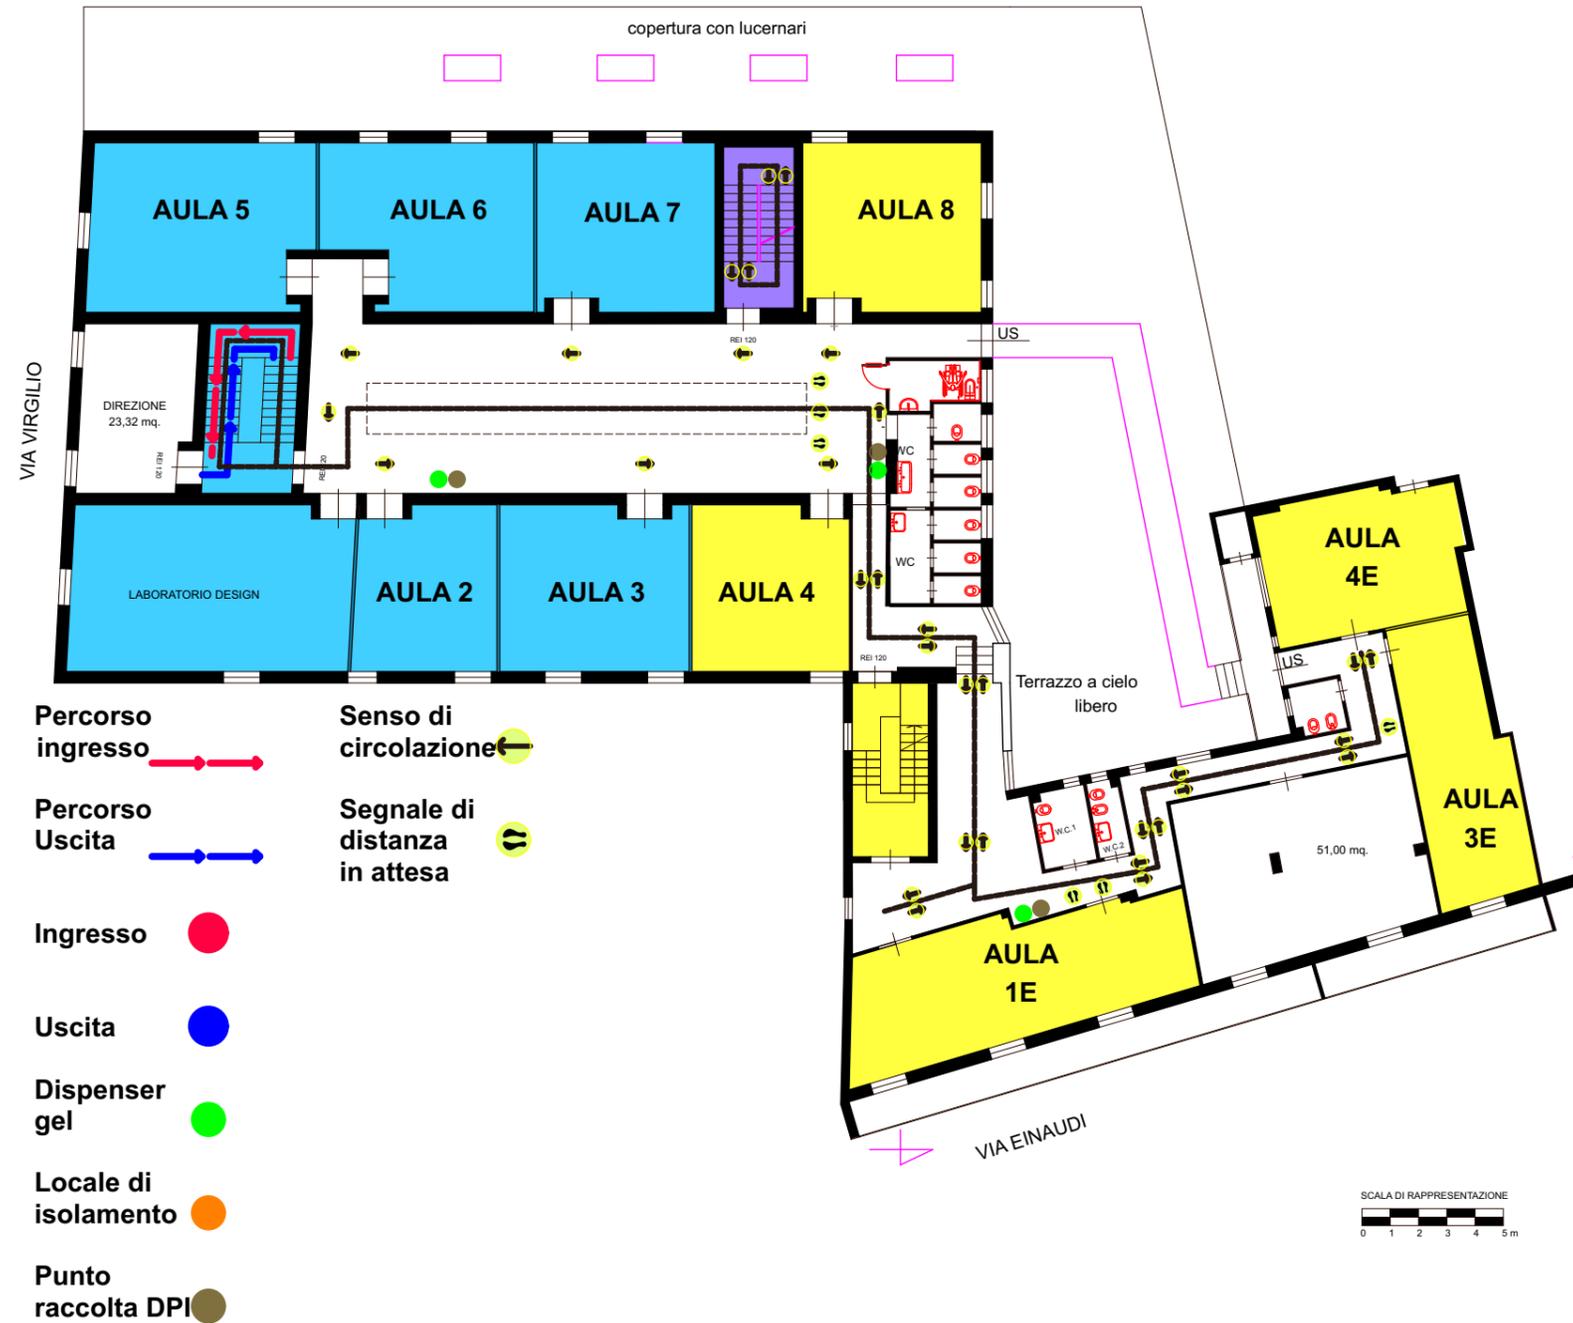

PIANTA PIANO PRIMO

A



Planimetria con settori d'ingresso e segnaletica per le misure di prevenzione anticovid-19